


Пьезометрический график от «Кот. Д/С № 19» до «Д/С № 19»

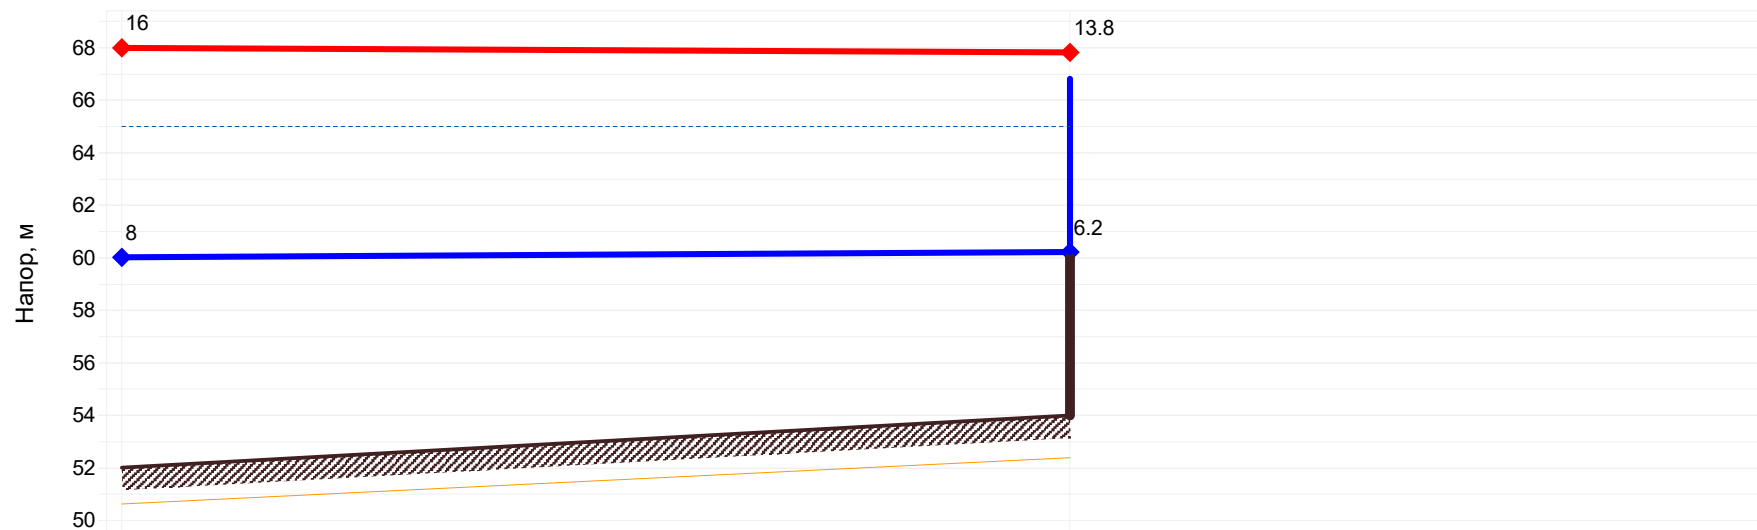

Наименование узла	Кот. Д/С № 19	Д/С № 19
Геодезическая высота, м	52	54
Располагаемый напор, м	8	7.59
Длина участка, м	65	
Диаметр участка, м	0.057	
Потери напора в ПТ, м	0.203	
Потери напора в ОТ, м	0.203	
Скорость воды в ПТ, м/с	0.304	
Скорость воды в ОТ, м/с	-0.304	
Уд. линейные потери в ПТ, мм/м	3.033	
Уд. линейные потери в ОТ, мм/м	3.033	
Расход в ПТ, т/ч	2.72	
Расход в ОТ, т/ч	-2.72	