


Пьезометрический график от «Кот. СШ №10» до «СШ №10»

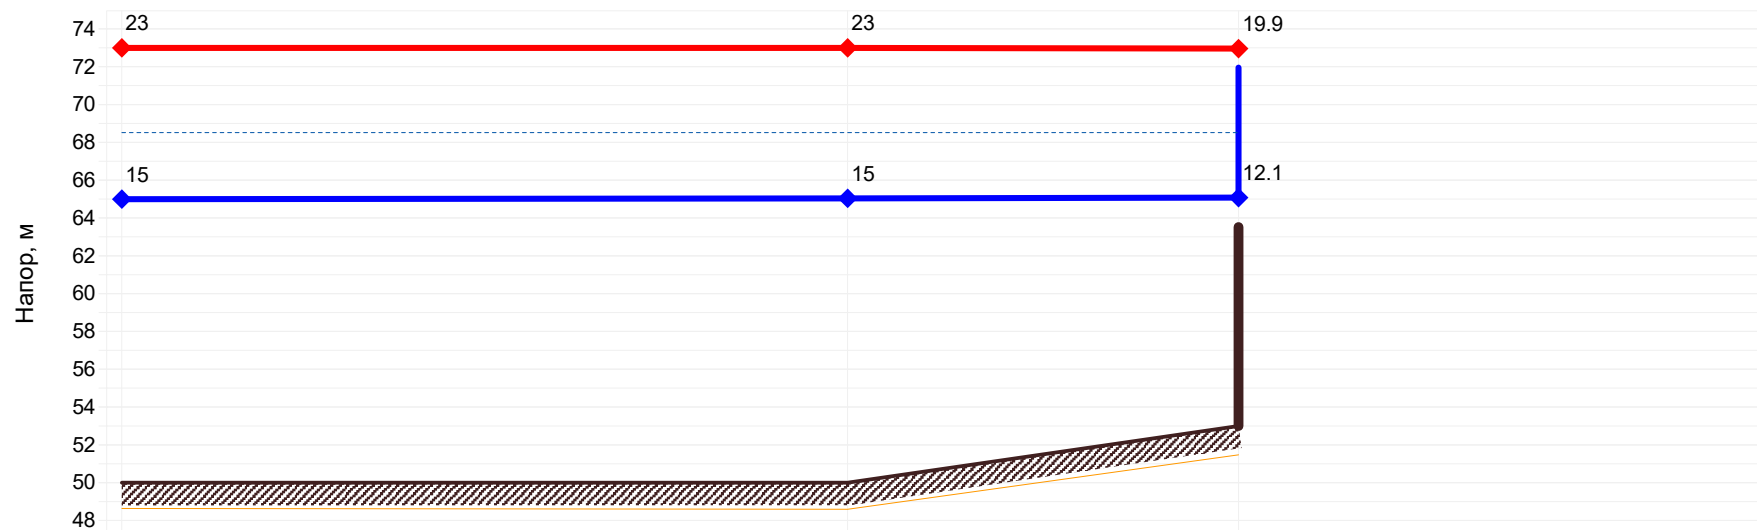

Наименование узла	Кот. СШ №10	тк1	СШ №10
Геодезическая высота, м	50	50	53
Располагаемый напор, м	8	7.994	7.85
Длина участка, м	12	75	
Диаметр участка, м	0.159	0.108	
Потери напора в ПТ, м	0.003	0.072	
Потери напора в ОТ, м	0.003	0.072	
Скорость воды в ПТ, м/с	0.129	0.253	
Скорость воды в ОТ, м/с	-0.129	-0.253	
Уд. линейные потери в ПТ, мм/м	0.149	0.912	
Уд. линейные потери в ОТ, мм/м	0.149	0.912	
Расход в ПТ, т/ч	8.96	8.12	
Расход в ОТ, т/ч	-8.96	-8.12	